


Gebiet "Gierkeplatz"

Soziale Erhaltungsverordnung

nach § 172 Abs. 1 Satz 1 Nr. 2 BauGB

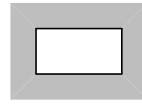


Umgrenzung des Erhaltungsgebiets

Bezirk Charlottenburg-Wilmersdorf von Berlin
Stadtentwicklungsamt
FB Stadtplanung

Hohenzollerndamm 174-177
10707 Berlin

Kartengrundlage:
Bezirkkarte 1:10000

Stand: 2017

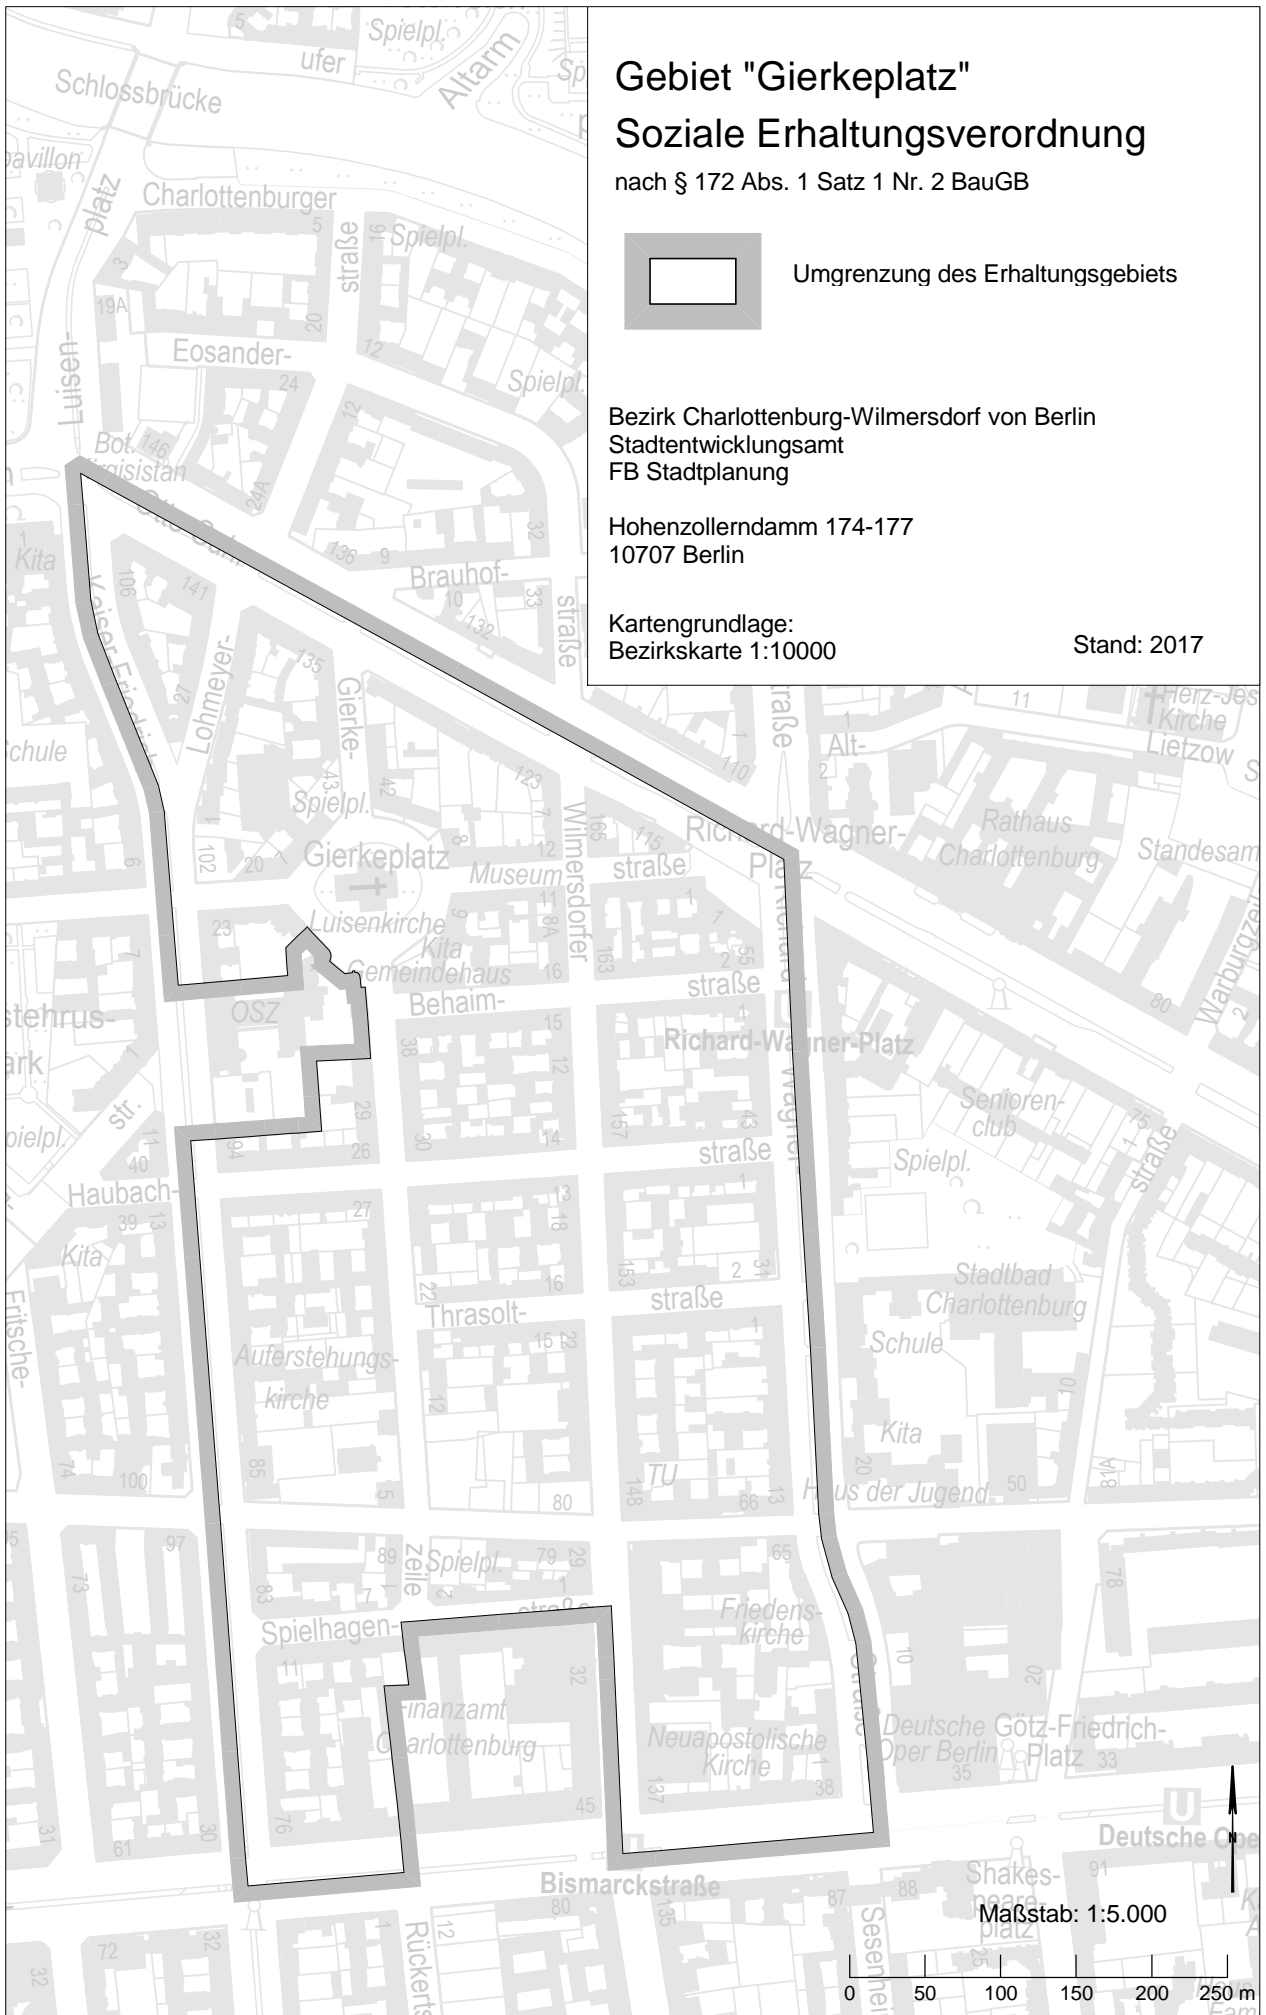

Maßstab: 1:5.000